


Płyta żelbetowa DZP

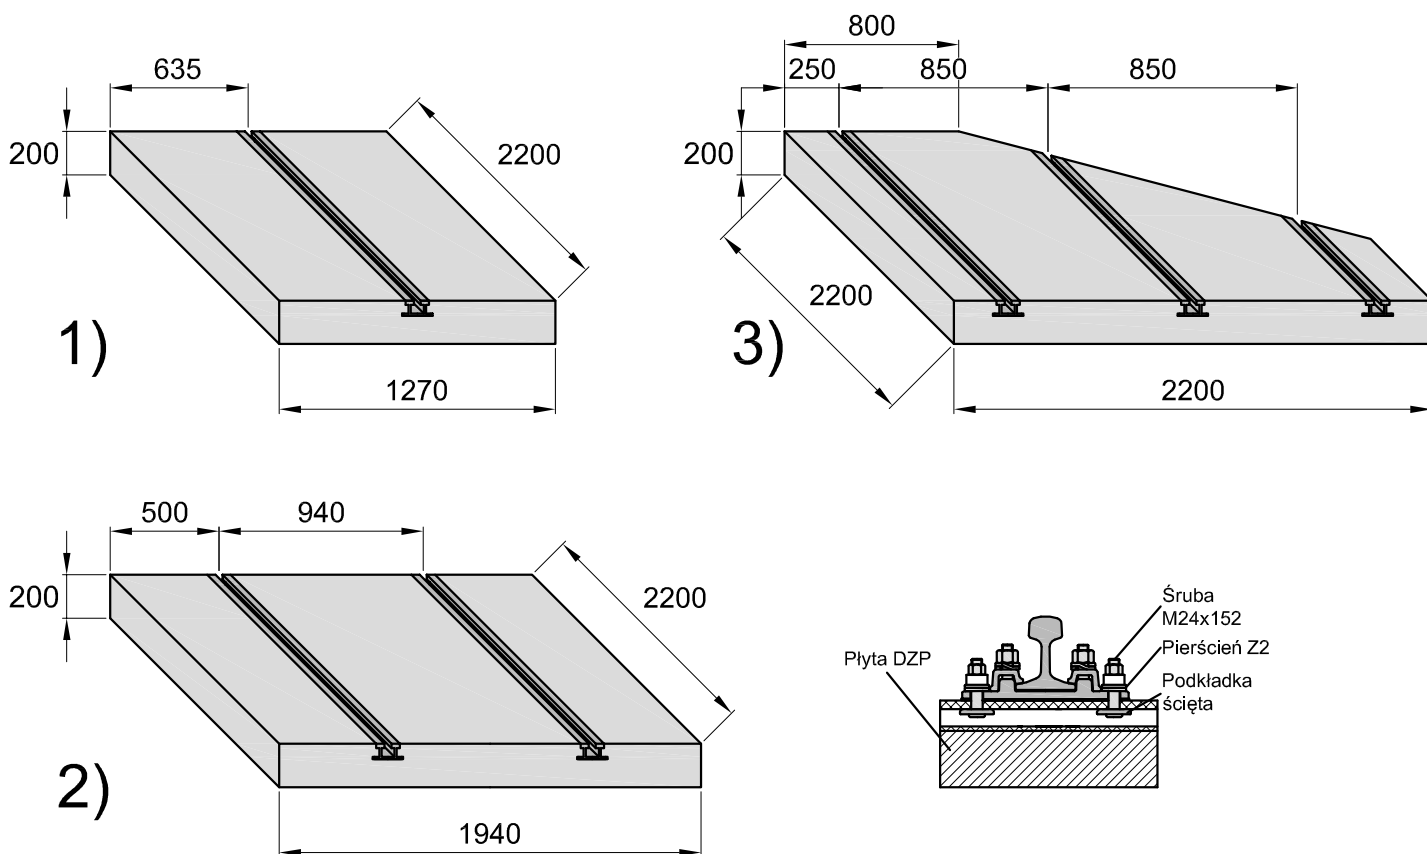

Nazwa*	Objętość [m ³]	Waga [kg]
1) DZP 220/127-1D płyta jednorowkowa	0,5588	1398
2) DZP 220/194-2D płyta dwurówkowa	0,8536	2134
3) DZP 220/220 płyta ukośna (L/P)	0,7720	1930

- zastosowanie w torowiskach tramwajowych bezpodsykowych na liniach jednotorowych lub wielotorowych, na odcinkach prostych lub w łukach o promieniu $R \geq 25m$;
- beton klasy C50/60
- stopień mrozoodporności F150
- nasiąkliwość wagowa betonu $\leq 4,5\%$

* Dla torów o szerokości 1435mm stosuje się oznaczenie 220 (szerokość płyty 220cm)
Dla torów o szerokości 1000mm stosuje się oznaczenie 180 (szerokość płyty 180cm)