
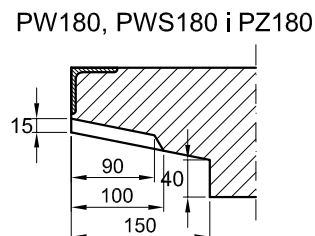
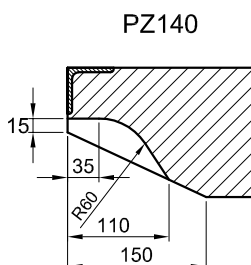
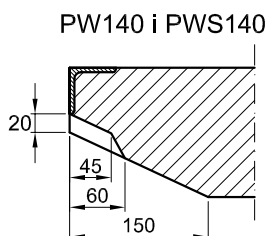


APROBATA TECHNICZNA
AT/07-2016-0140-02

ZKP
128-UWB-008

Płyta żelbetowa CBP

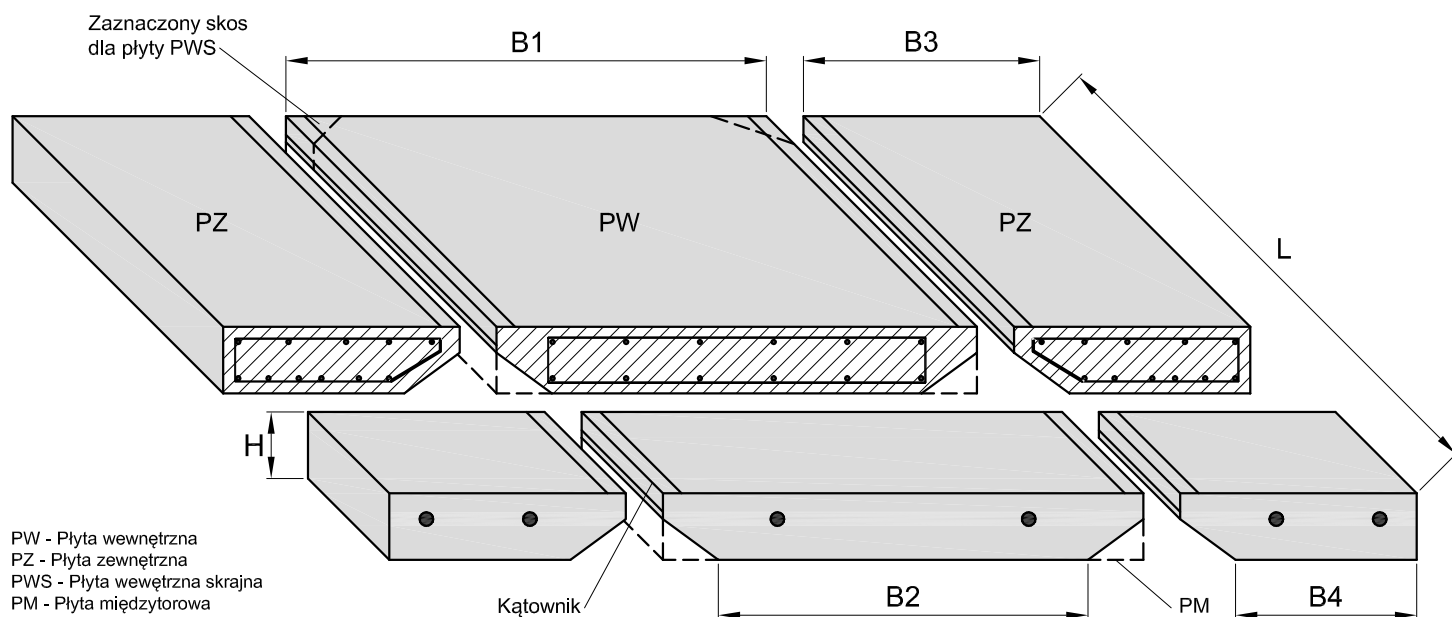

- zastosowanie jako nawierzchnia drogowa na przejazdach kolejowych na liniach jednotorowych lub wielotorowych dla torów o szerokości 1435mm lub 1520mm z szyn 49E1 i 60E1, na podkładach drewnianych lub strunobetonowych, na odcinkach prostych lub na łukach o promieniu $\geq 600m$. Dla każdego typu przytwierdzenia.
- płyty międzytorowe (PM) mogą być montowane na międzytorzu na liniach dwutorowych lub wielotorowych
- beton klasy C50/60
- stopień mrozoodporności F150
- nasiąkliwość wagowa betonu $\leq 4,5\%$

Istnieje możliwość wykonania płyt o połowę krótszych

Typ	Wymiary [mm]				Kątownik	Waga [kg]	Rozstaw torów
	L	H	B1	B2			
PW PWS	3000	140	1300	1000	50x50x5	1270	1435
		140	1380	1080		1345	1520
		180	1300	1000		1555	1435
		180	1380	1080		1655	1520
Typ	L	H	B3	B4	Kątownik	Waga	
PZ	3000	140	640	490	50x50x5	645	
		140	1300	1250		1345	
		180	640	490		785	
		180	1300	1250		1645	
Typ	L	H	B1			Waga	
PM	3000	140	1300			1300	1435
		140	1380			1380	1520
		180	1300			1594	1435
		180	1380			1674	1520