


Podrozdjazdnica strunobetonowa tramwajowa SPT-06

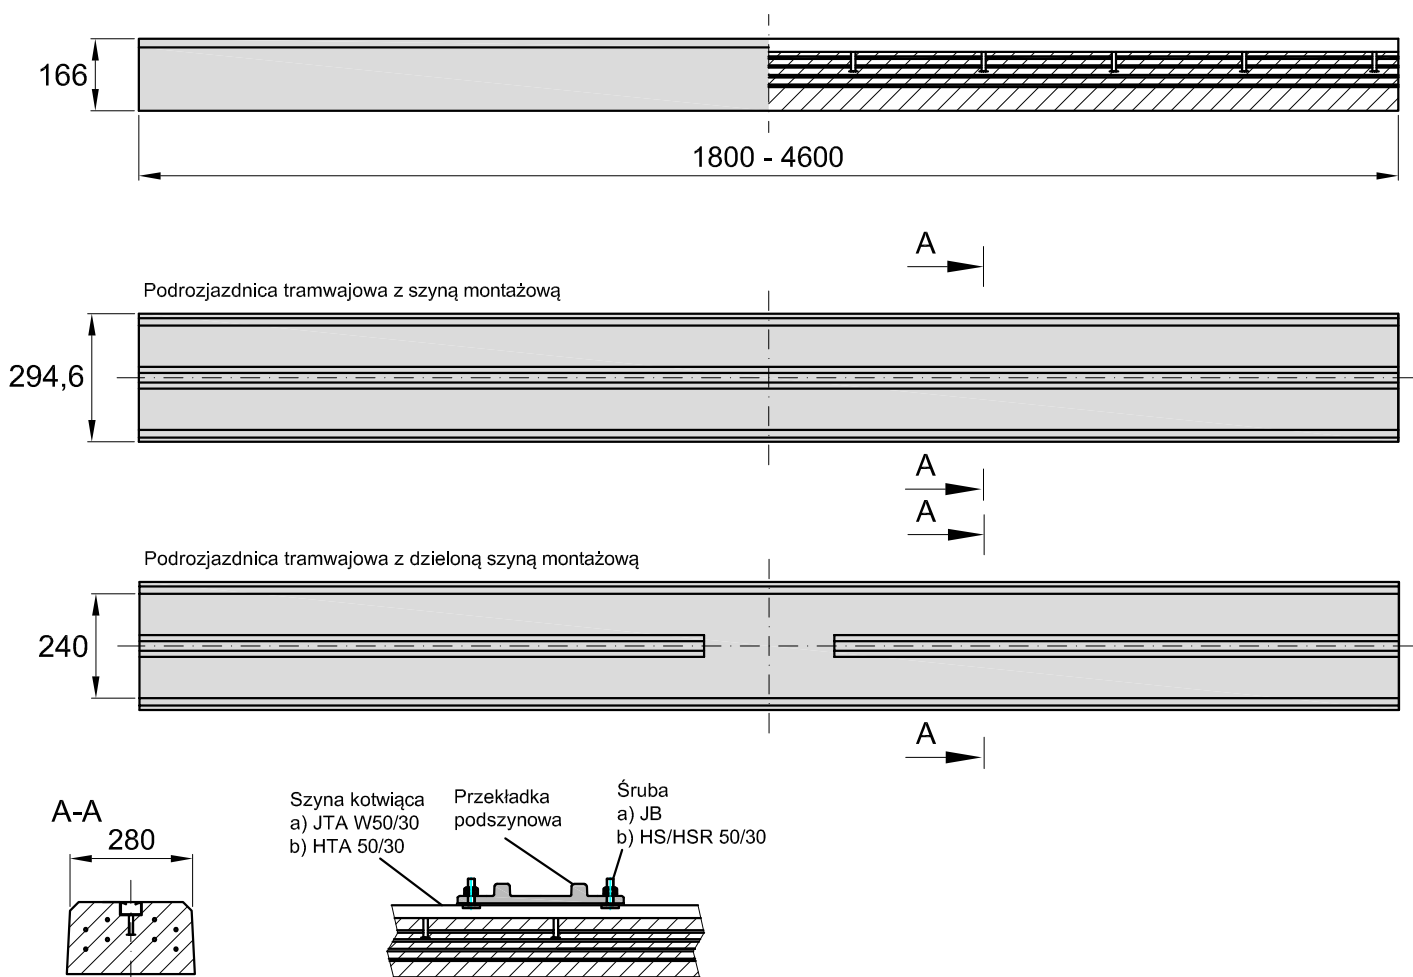

- zastosowanie do rozjazdów i skrzyżowań torów tramwajowych. Służą do montażu na nich części stalowych rozjazdów lub skrzyżowań torów tramwajowych.
- beton klasy C50/60
- stopień mrozoodporności F150
- nasiąkliwość wagowa betonu < 5%
- masa 115kg/mb bez mocowania szynowego
- wielkość siły rysującej w części podszynowej przy rozstawie podpór 150cm wynosi min. 50kN,
- wielkość siły rysującej w pozycji odwróconej wynosi 45kN,
- powierzchnia oparcia 0,29m²/mb